
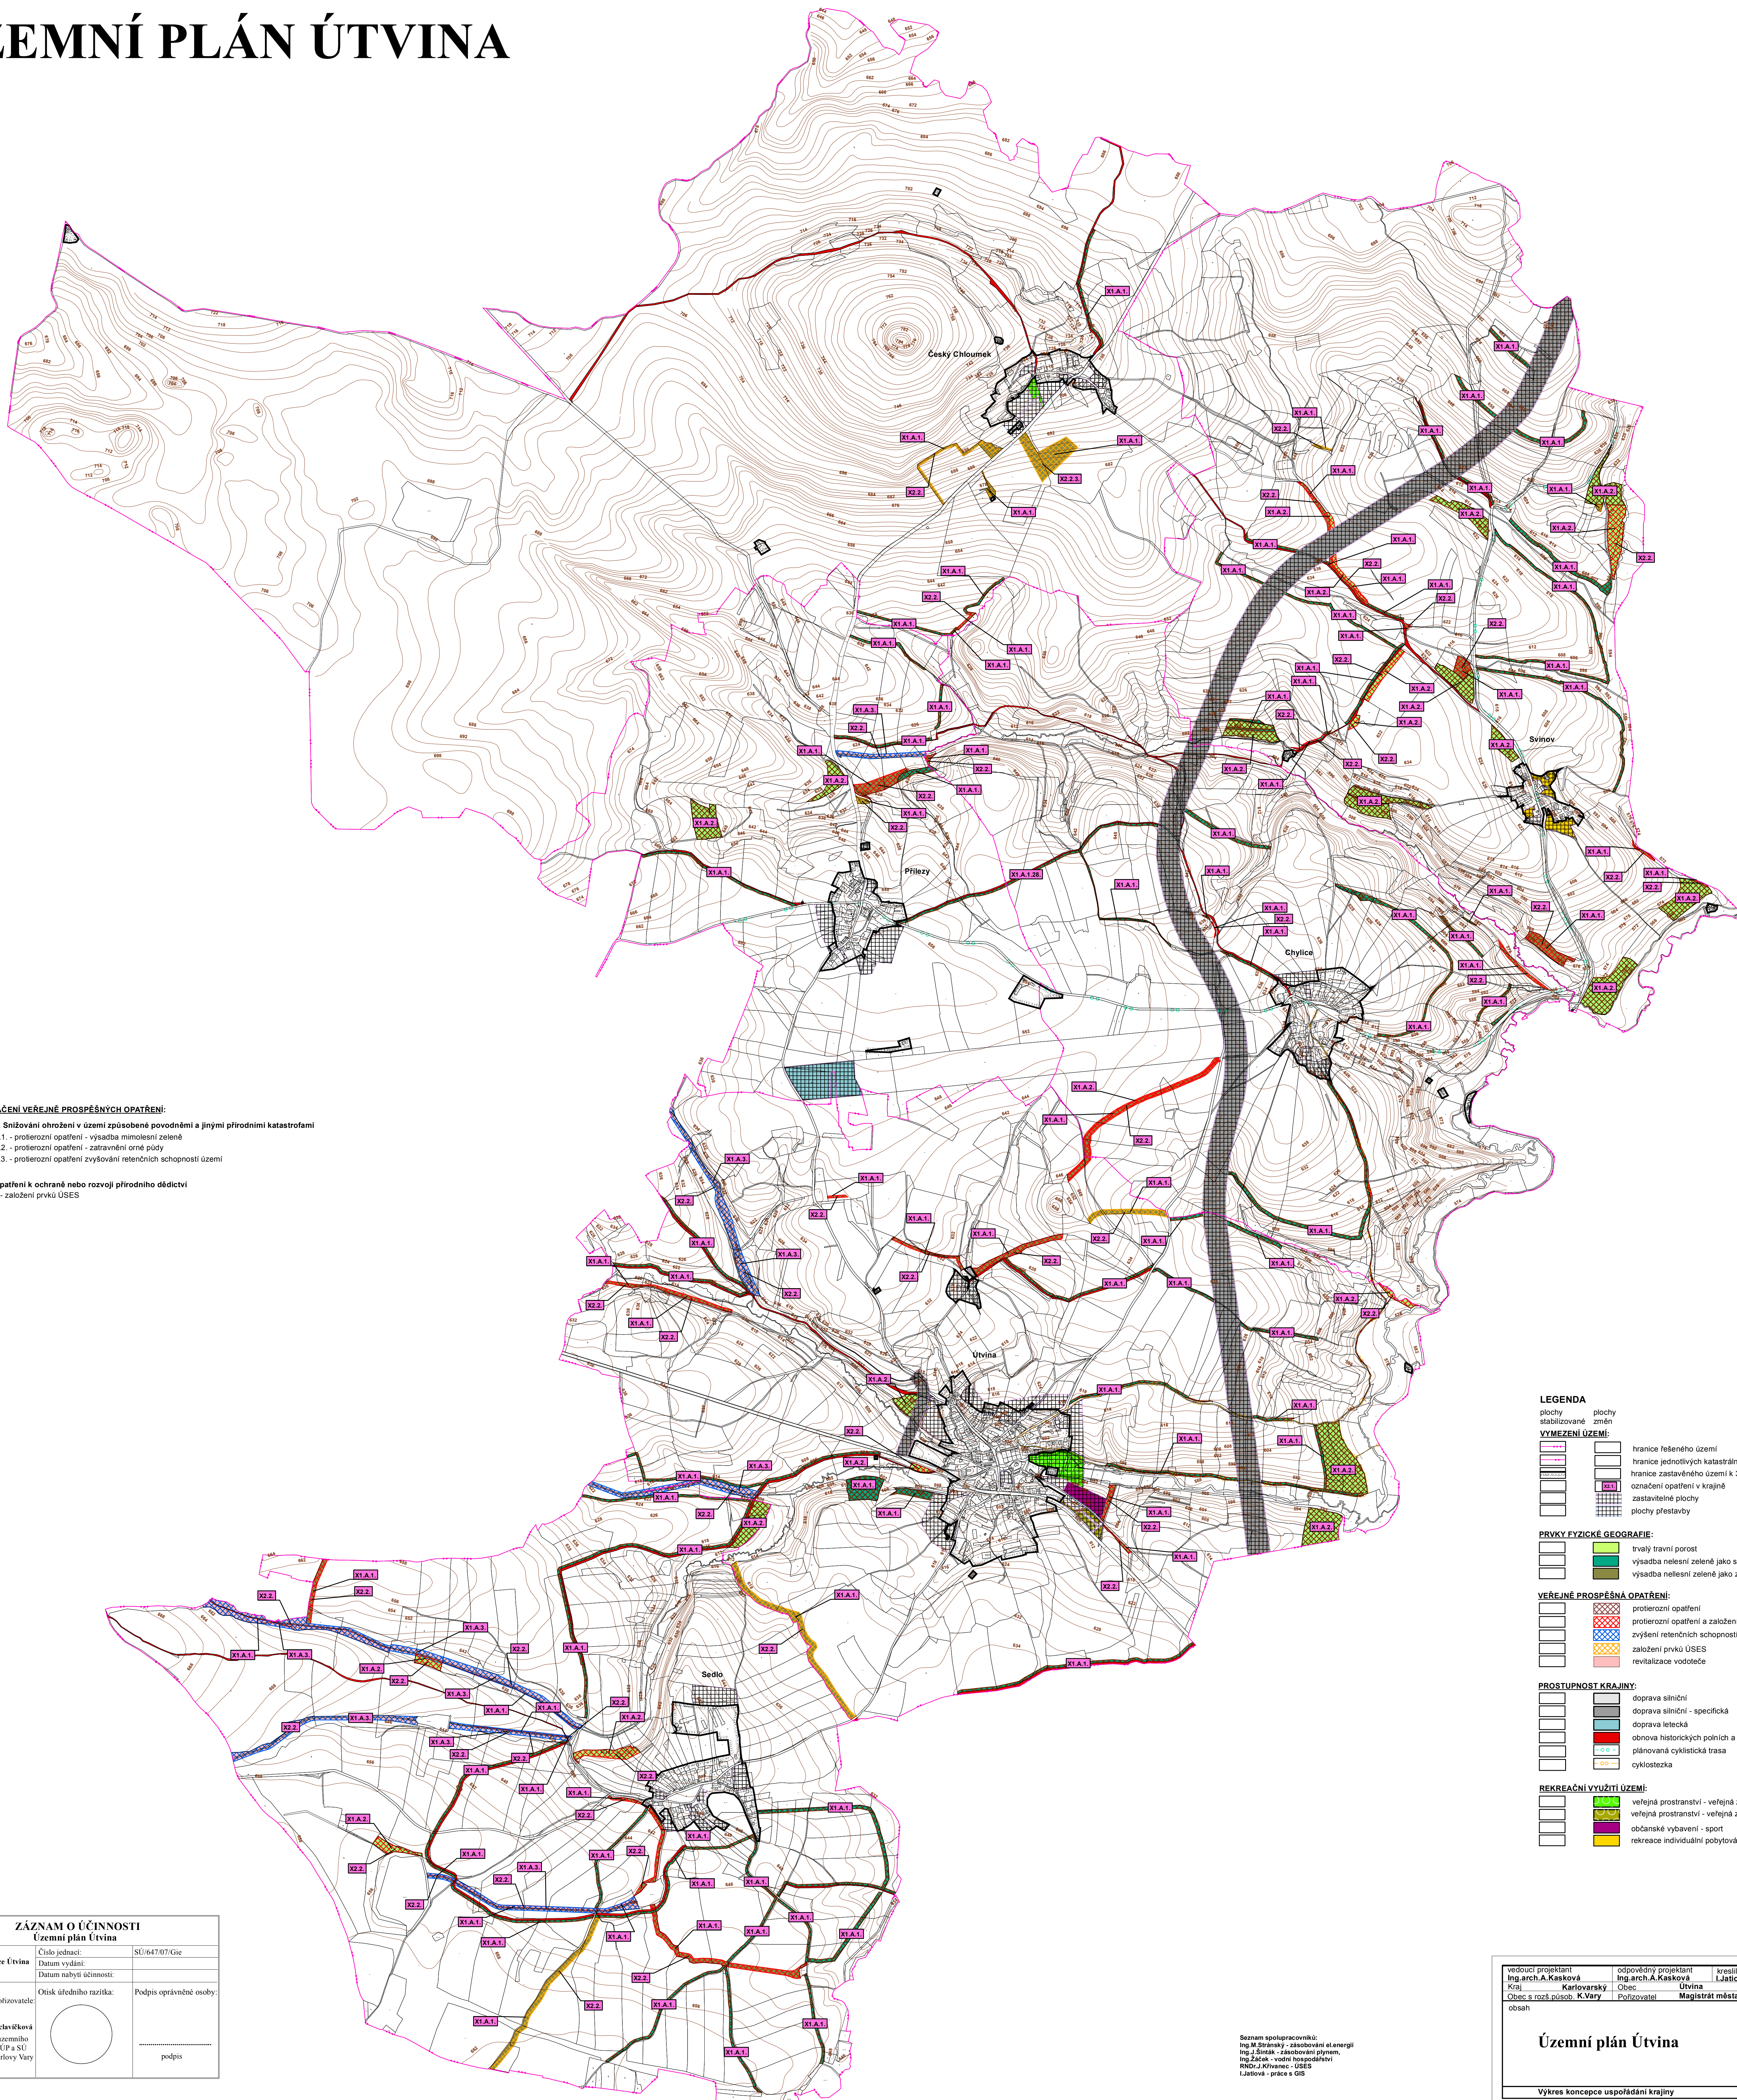


ÚZEMNÍ PLÁN ÚTVINA

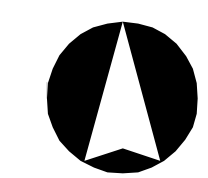

OZNAČENÍ VEŘEJNÉ PROSPĚŠNÝCH OPATŘENÍ:

- X1.A. Snížení ohrožení v území způsobené povodněmi a jinými přírodními katastrofami
- X1.A.1. - protierozní opatření - výsadba mimolesní zeleně
- X1.A.2. - protierozní opatření - zatravnění orné půdy
- X1.A.3. - protierozní opatření zvyšování retenčních schopností území

- X2. Opatření k ochraně nebo rozvoji přírodního dědictví
- X2.2. - založení prvků ÚSES

LEGENDA

- plochy stabilizované změny
- VYMEZENÍ ÚZEMÍ:**
- hranice řešeného území
 - hranice jednotlivých katastrálních území
 - hranice zastavěného území k 31.10.2012
 - označení opatření v krajině
 - zastavěné plochy
 - plochy přestavby
- PRVKY FYZIKÉ GEOGRAFIE:**
- trvalý travní porost
 - výsadba nelesní zeleně jako součást ZPF
 - výsadba nelesní zeleně jako změna ZPF na ostatní plochu
- VEŘEJNÉ PROSPĚŠNÁ OPATŘENÍ:**
- protierozní opatření
 - protierozní opatření a založení prvků ÚSES
 - zvýšení retenčních schopností území a založení prvků ÚSES
 - založení prvků ÚSES
 - revitalizace vodoteče
- PROSTUPNOST KRAJINY:**
- doprava silniční
 - doprava silniční - specifická
 - doprava letecká
 - obnova historických polních a pěších cest
 - plánovaná cyklistická trasa
 - cyklostezka
- REKREAČNÍ VYUŽITÍ ÚZEMÍ:**
- veřejná prostranství - veřejná zelen - park
 - veřejná prostranství - veřejná zelen - ochranná a izolační zelen
 - občanské vybavení - sport
 - rekreace individuální pobytová

ZÁZNAM O ÚČINNOSTI Územní plán Útvina

Správní orgán: Zastupitelstvo obce Útvina	Číslo jednací: SÚ/647/07/Gie
Jméno a příjmení oprávněné osoby pořizovatele: Ing. arch. Irena Václavíková vedoucí odd. úřad územního plánování, odbor ÚÚP a SÚ Magistrátu města Karlovy Vary	Datum vydání: Datum nabytí účinnosti: Ověřovací razítko: Podpis oprávněné osoby: _____ podpis

Seznam spolupracovníků:
Ing. M. Štránský - zásobování energií
Ing. J. Šimák - zásobování plynem,
Ing. Začek - vodní hospodářství
RNDr. Kříženc - ÚSES
I. Játlová - práce s GIS

vedoucí projektant Ing. arch. A. Kasková	odpovědný projektant Ing. arch. A. Kasková	kreslil I. Játlová	datum XI./2012
kraj Karlovarský	obec Útvina	pořizovatel Magistrát města K. Vary	stupeň Územní plán
obsah Územní plán	č. zak. 5002 - V.	výkres číslo 4	měřítko 1:10 000