
ÚZEMNÍ PLÁN ÚTVINA

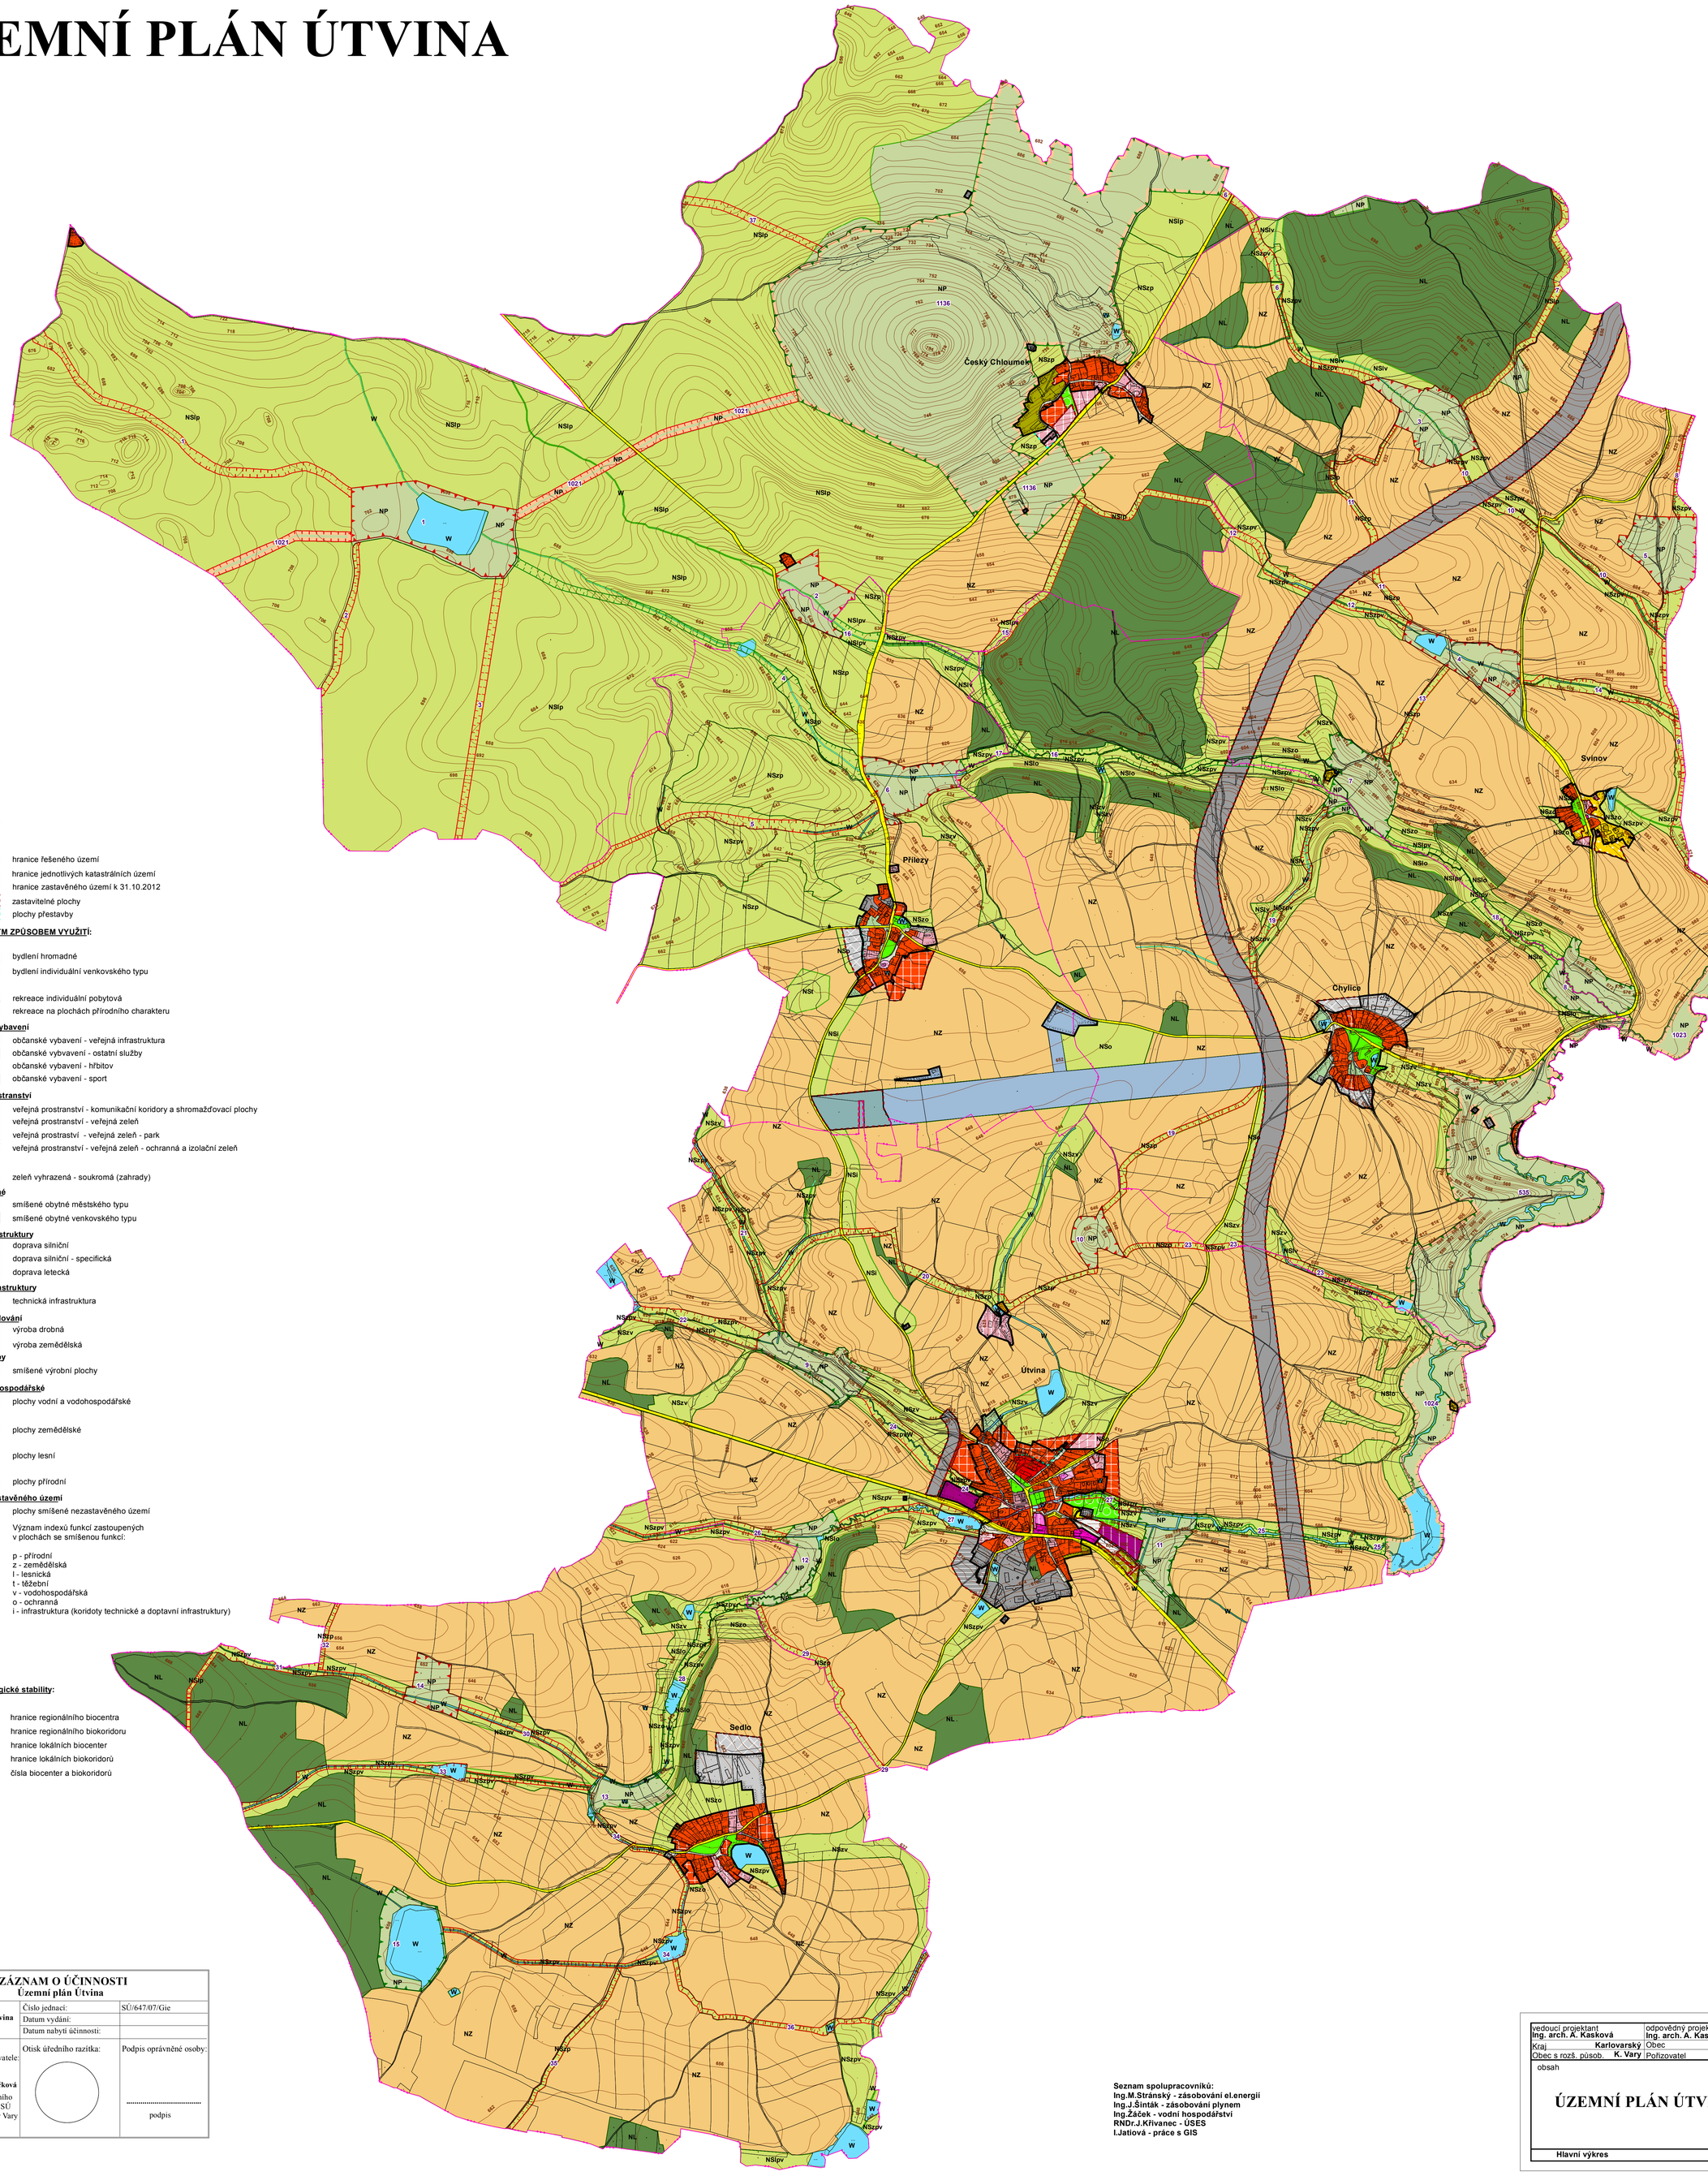

LEGENDA

plochy stabilizované | plochy změn

VYMEZENÍ ÚZEMÍ:

- hranice řešeného území
- hranice jednotlivých katastrálních území
- hranice zastavěného území k 31.10.2012
- zastavitelné plochy
- plochy přestavby

PLOCHY S ROZDÍLNÝM ZPŮSOBEM VYUŽITÍ:

plochy bydlení

- bydlení hromadné
- bydlení individuální venkovského typu

plochy rekreace

- rekreace individuální pobytová
- rekreace na plochách přírodního charakteru

plochy občanského vybavení

- občanské vybavení - veřejná infrastruktura
- občanské vybavení - ostatní služby
- občanské vybavení - hřbitov
- občanské vybavení - sport

plochy veřejných prostranství

- veřejná prostranství - komunikační koridory a shromažďovací plochy
- veřejná prostranství - veřejná zeleň
- veřejná prostraství - veřejná zeleň - park
- veřejná prostranství - veřejná zeleň - ochranná a izolační zeleň

zeleň vyhrazená

- zeleň vyhrazená - soukromá (zahrady)

plochy smíšené obytné

- smíšené obytné městského typu
- smíšené obytné venkovského typu

plochy dopravní infrastruktury

- doprava silniční
- doprava silniční - specifická
- doprava letecká

plochy technické infrastruktury

- technická infrastruktura

plochy výroby a skladování

- výroba drobná
- výroba zemědělská

plochy smíšené výroby

- smíšené výrobní plochy

plochy vodní a vodohospodářské

- W — plochy vodní a vodohospodářské

plochy zemědělské

- NZ — plochy zemědělské

plochy lesní

- NL — plochy lesní

plochy přírodní

- NP — plochy přírodní

plochy smíšené nezastavěného území

- NSx — plochy smíšené nezastavěného území

Význam indexů funkcí zastoupených v plochách se smíšenou funkcí:

p - přírodní
z - zemědělská
l - lesnická
t - těžební
v - vodohospodářská
o - ochranná
i - infrastruktura (koridoty technické a doptavní infrastruktury)

Územní systém ekologické stability:

stav	návrh	
		hranice regionálního biocentra
		hranice regionálního biokoridoru
		hranice lokálních biocenter
		hranice lokálních biokoridorů
1	1	čísla biocenter a biokoridorů

ZÁZNAM O ÚČINNOSTI Územní plán Útvina		
Správní orgán: **Zastupitelstvo obce Útvina**	Číslo jednací:	SÚ/647/07/Gie
	Datum vydání:	
	Datum nabytí účinnosti:	
Jméno a příjmení oprávněné osoby pořizovatele: **Ing. arch. Irena Václavíčková** vedoucí odd. úřad územního plánování, odbor ÚÚP a SÚ Magistrát města Karlovy Vary	Otisk úředního razítka:	Podpis oprávněné osoby: ..... podpis

Seznam spolupracovníků:
Ing.M.Stránský - zásobování el.energií
Ing.J.Šinták - zásobování plynem
Ing.Žáček - vodní hospodářství
RNDr.J.Křivanec - ÚSES
I.Jatlová - práce s GIS

vedoucí projektant **Ing. arch. A. Kasková**	odpovědný projektant **Ing. arch. A. Kasková**	kreslil **I. Jatlová**	
Kraj **Karlovarský**	Obec **Útvina**		
Obec s rozš. působ. **K. Vary**	Pořizovatel **Magistrát města K. Vary**		
obsah **ÚZEMNÍ PLÁN ÚTVINA**			datum **XI./2012** stupeň **Územní plán** č. zak. **5002 - V.** výkres číslo **2** měřítko **1:10 000**
Hlavní výkres			